Département :
CHARENTE MARITIME

Commune :
MARENNES-HIERS-BROUAGE

Section : J
Feuille : 000 J 05

Échelle d'origine : 1/1250
Échelle d'édition : 1/1250

Date d'édition : 27/11/2024
(fuseau horaire de Paris)

Coordonnées en projection : RGF93CC46
©2022 Direction Générale des Finances Publiques

DIRECTION GÉNÉRALE DES FINANCES PUBLIQUES

EXTRAIT DU PLAN CADASTRAL

Le plan visualisé sur cet extrait est géré par le centre des impôts foncier suivant :
Pôle Topographique et de Gestion Cadastrale
26 ave De Fétilly Réception sur RDV
17020
17020 La Rochelle Cédex 1
tél. 05 46 30 68 04 -fax
ptgc.170.la-rochelle@dgfip.finances.gouv.fr

Cet extrait de plan vous est délivré par :
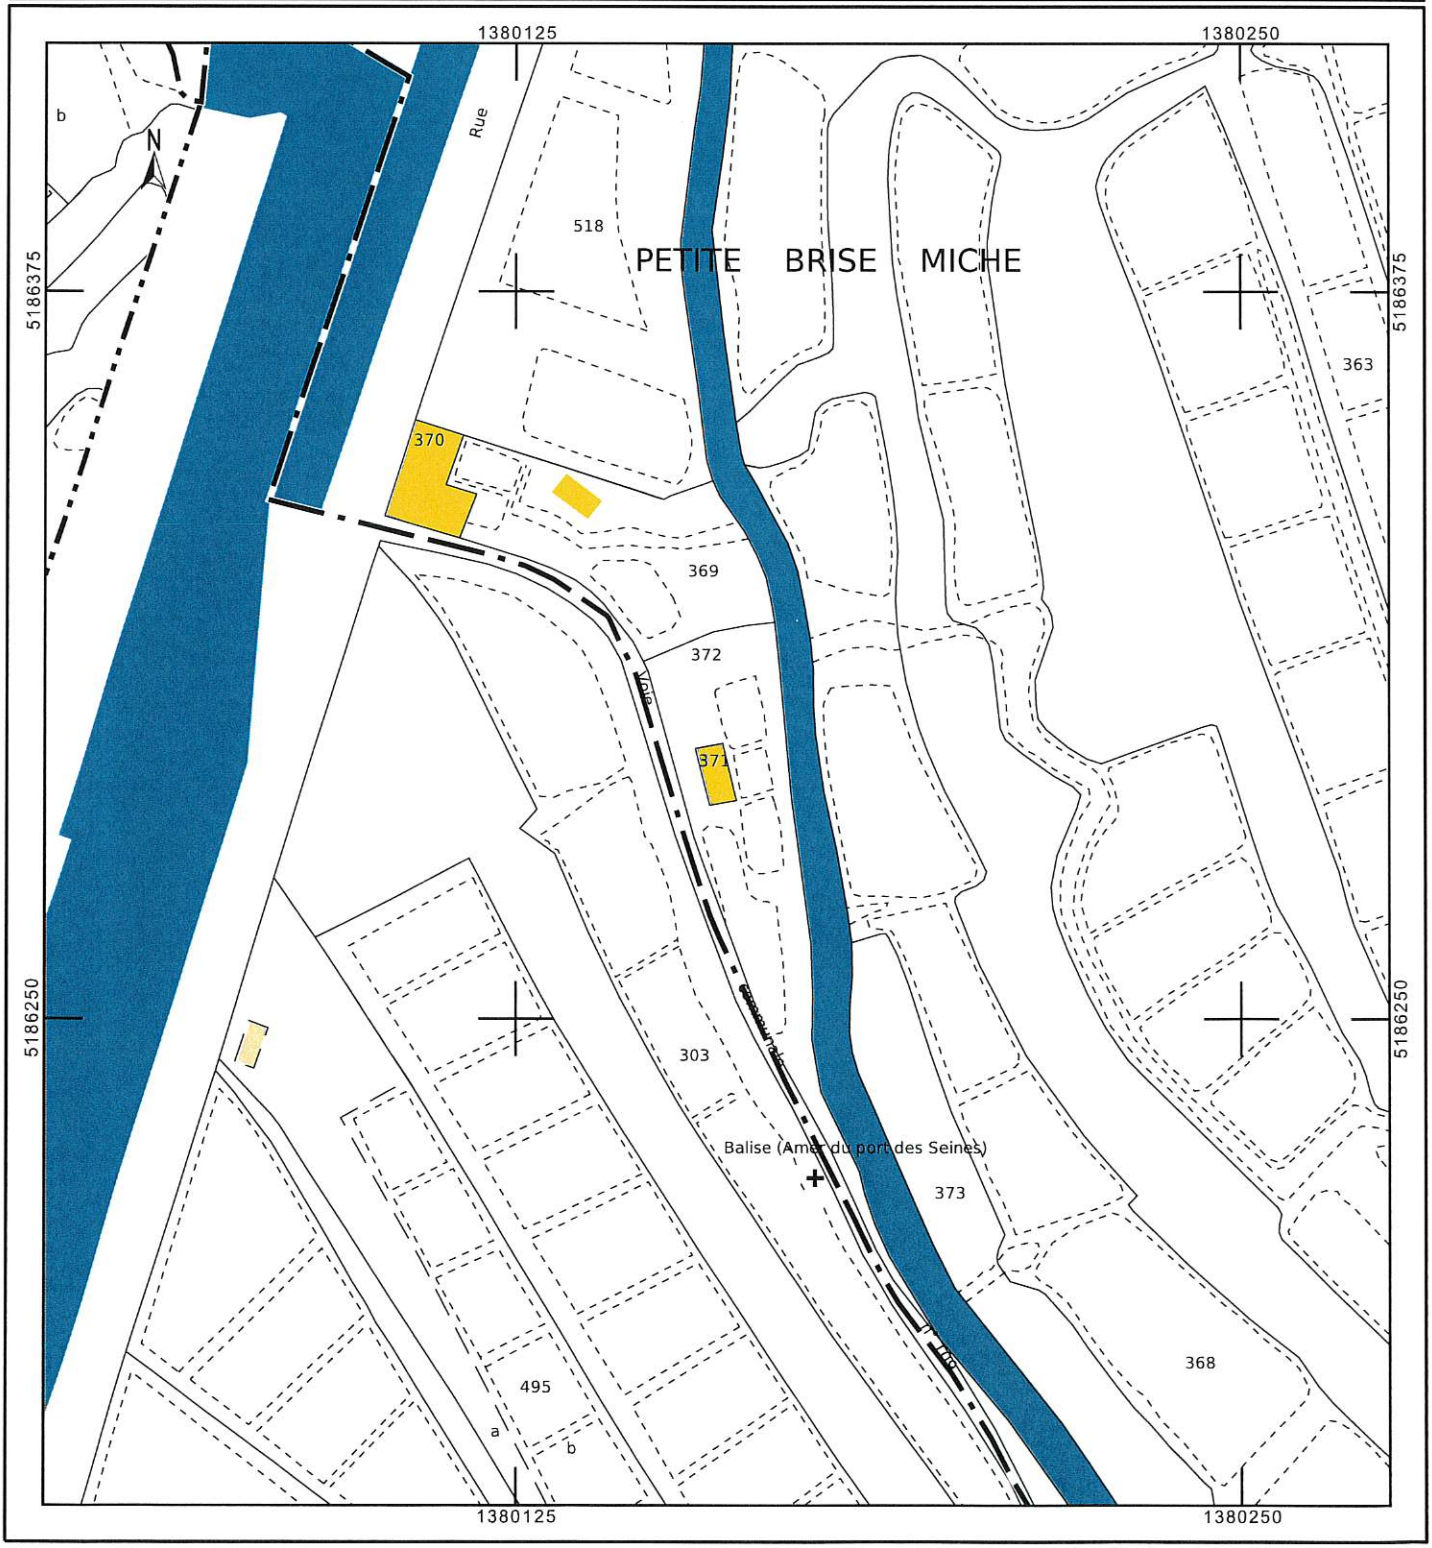
cadastre.gouv.fr